


ELABORATO PLANIMETRICO	Compilato da: Andrenacci Federico	Iscritto all'albo: Geometri	Prov. Firenze	N. 4808
Comune di Capraia E Limite	Sezione:	Foglio: 21	Particella: 126	Protocollo n. del
Dimostrazione grafica dei subalterni				Tipo Mappale n. 177678 del 11/05/2007 Scala 1 : 1000

PIANO SECONDO

PIANO PRIMO

PIANO TERRENO

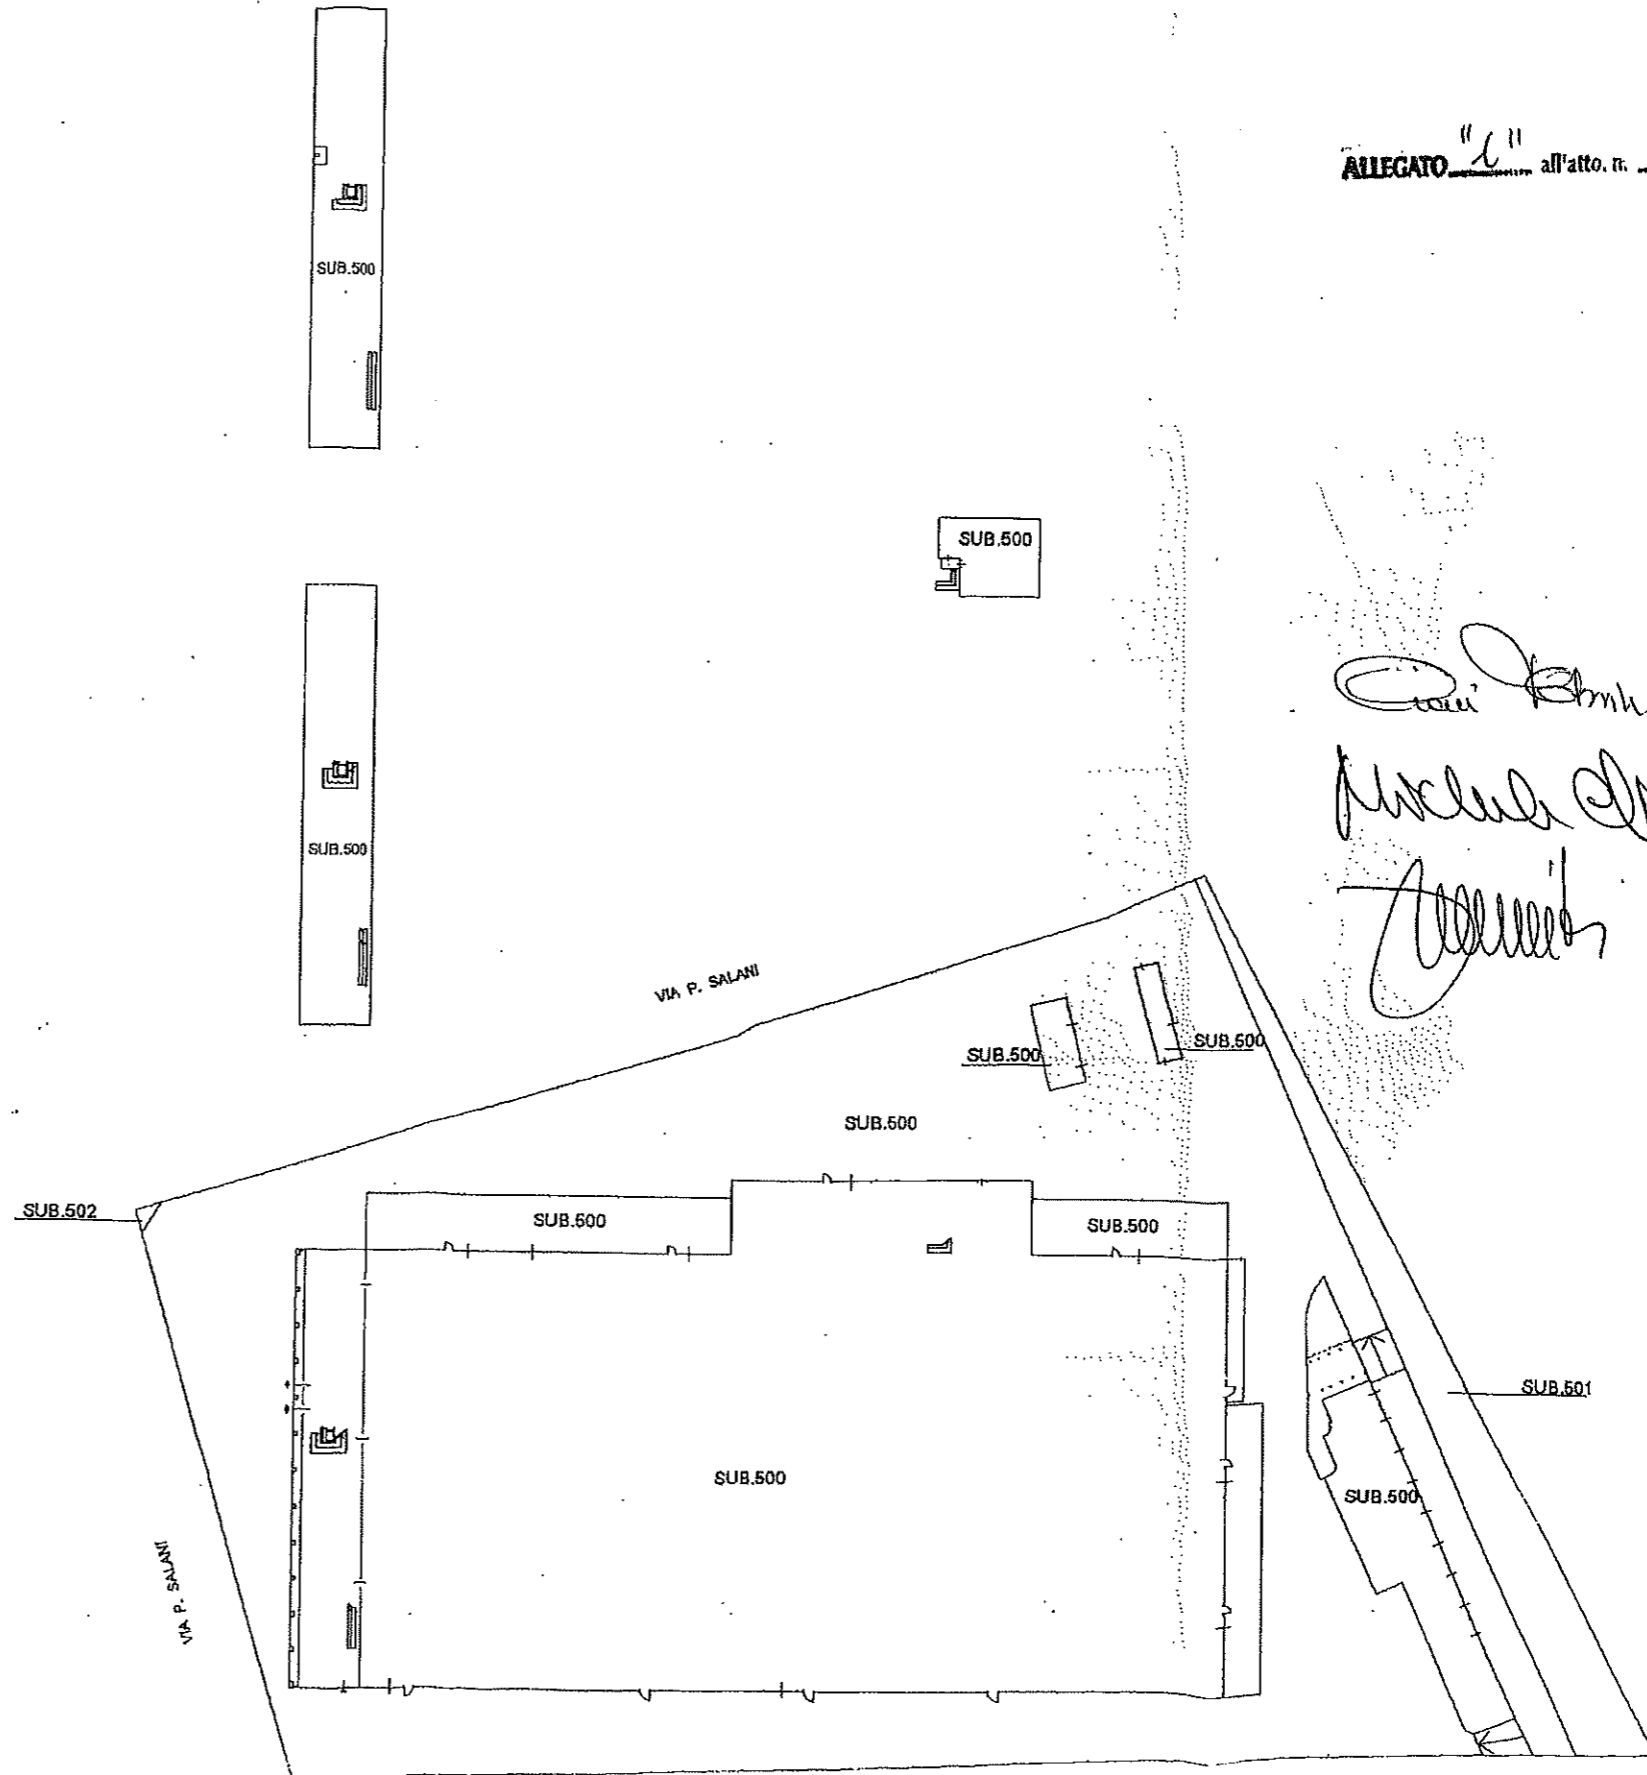

ALEGATO "L" all'atto n. 5622 di raccolta

[Handwritten signatures and notes]



Agenzia del Territorio
CATASTO FABBRICATI
Ufficio provinciale di
Firenze

ada n.1 Scala 1:500


Dichiarazione protocollo n. _____ del _____
Planimetria di u.i.u. in Comune di Capraia E Limite
Via Salani Eugenio Priamo civ. 45

Identificativi Catastali:
Sezione: _____
Foglio: 21
Particella: 126
Subalterno: 500


Compilata da:
Andrenacci Federico
Iscritto all'albo:
Geometri
Prov. Firenze N. 4808


PIANO TERRENO

VIA P. SALANI

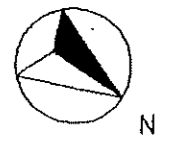


Carri
Kucera
Chiffoll
Chiffoll

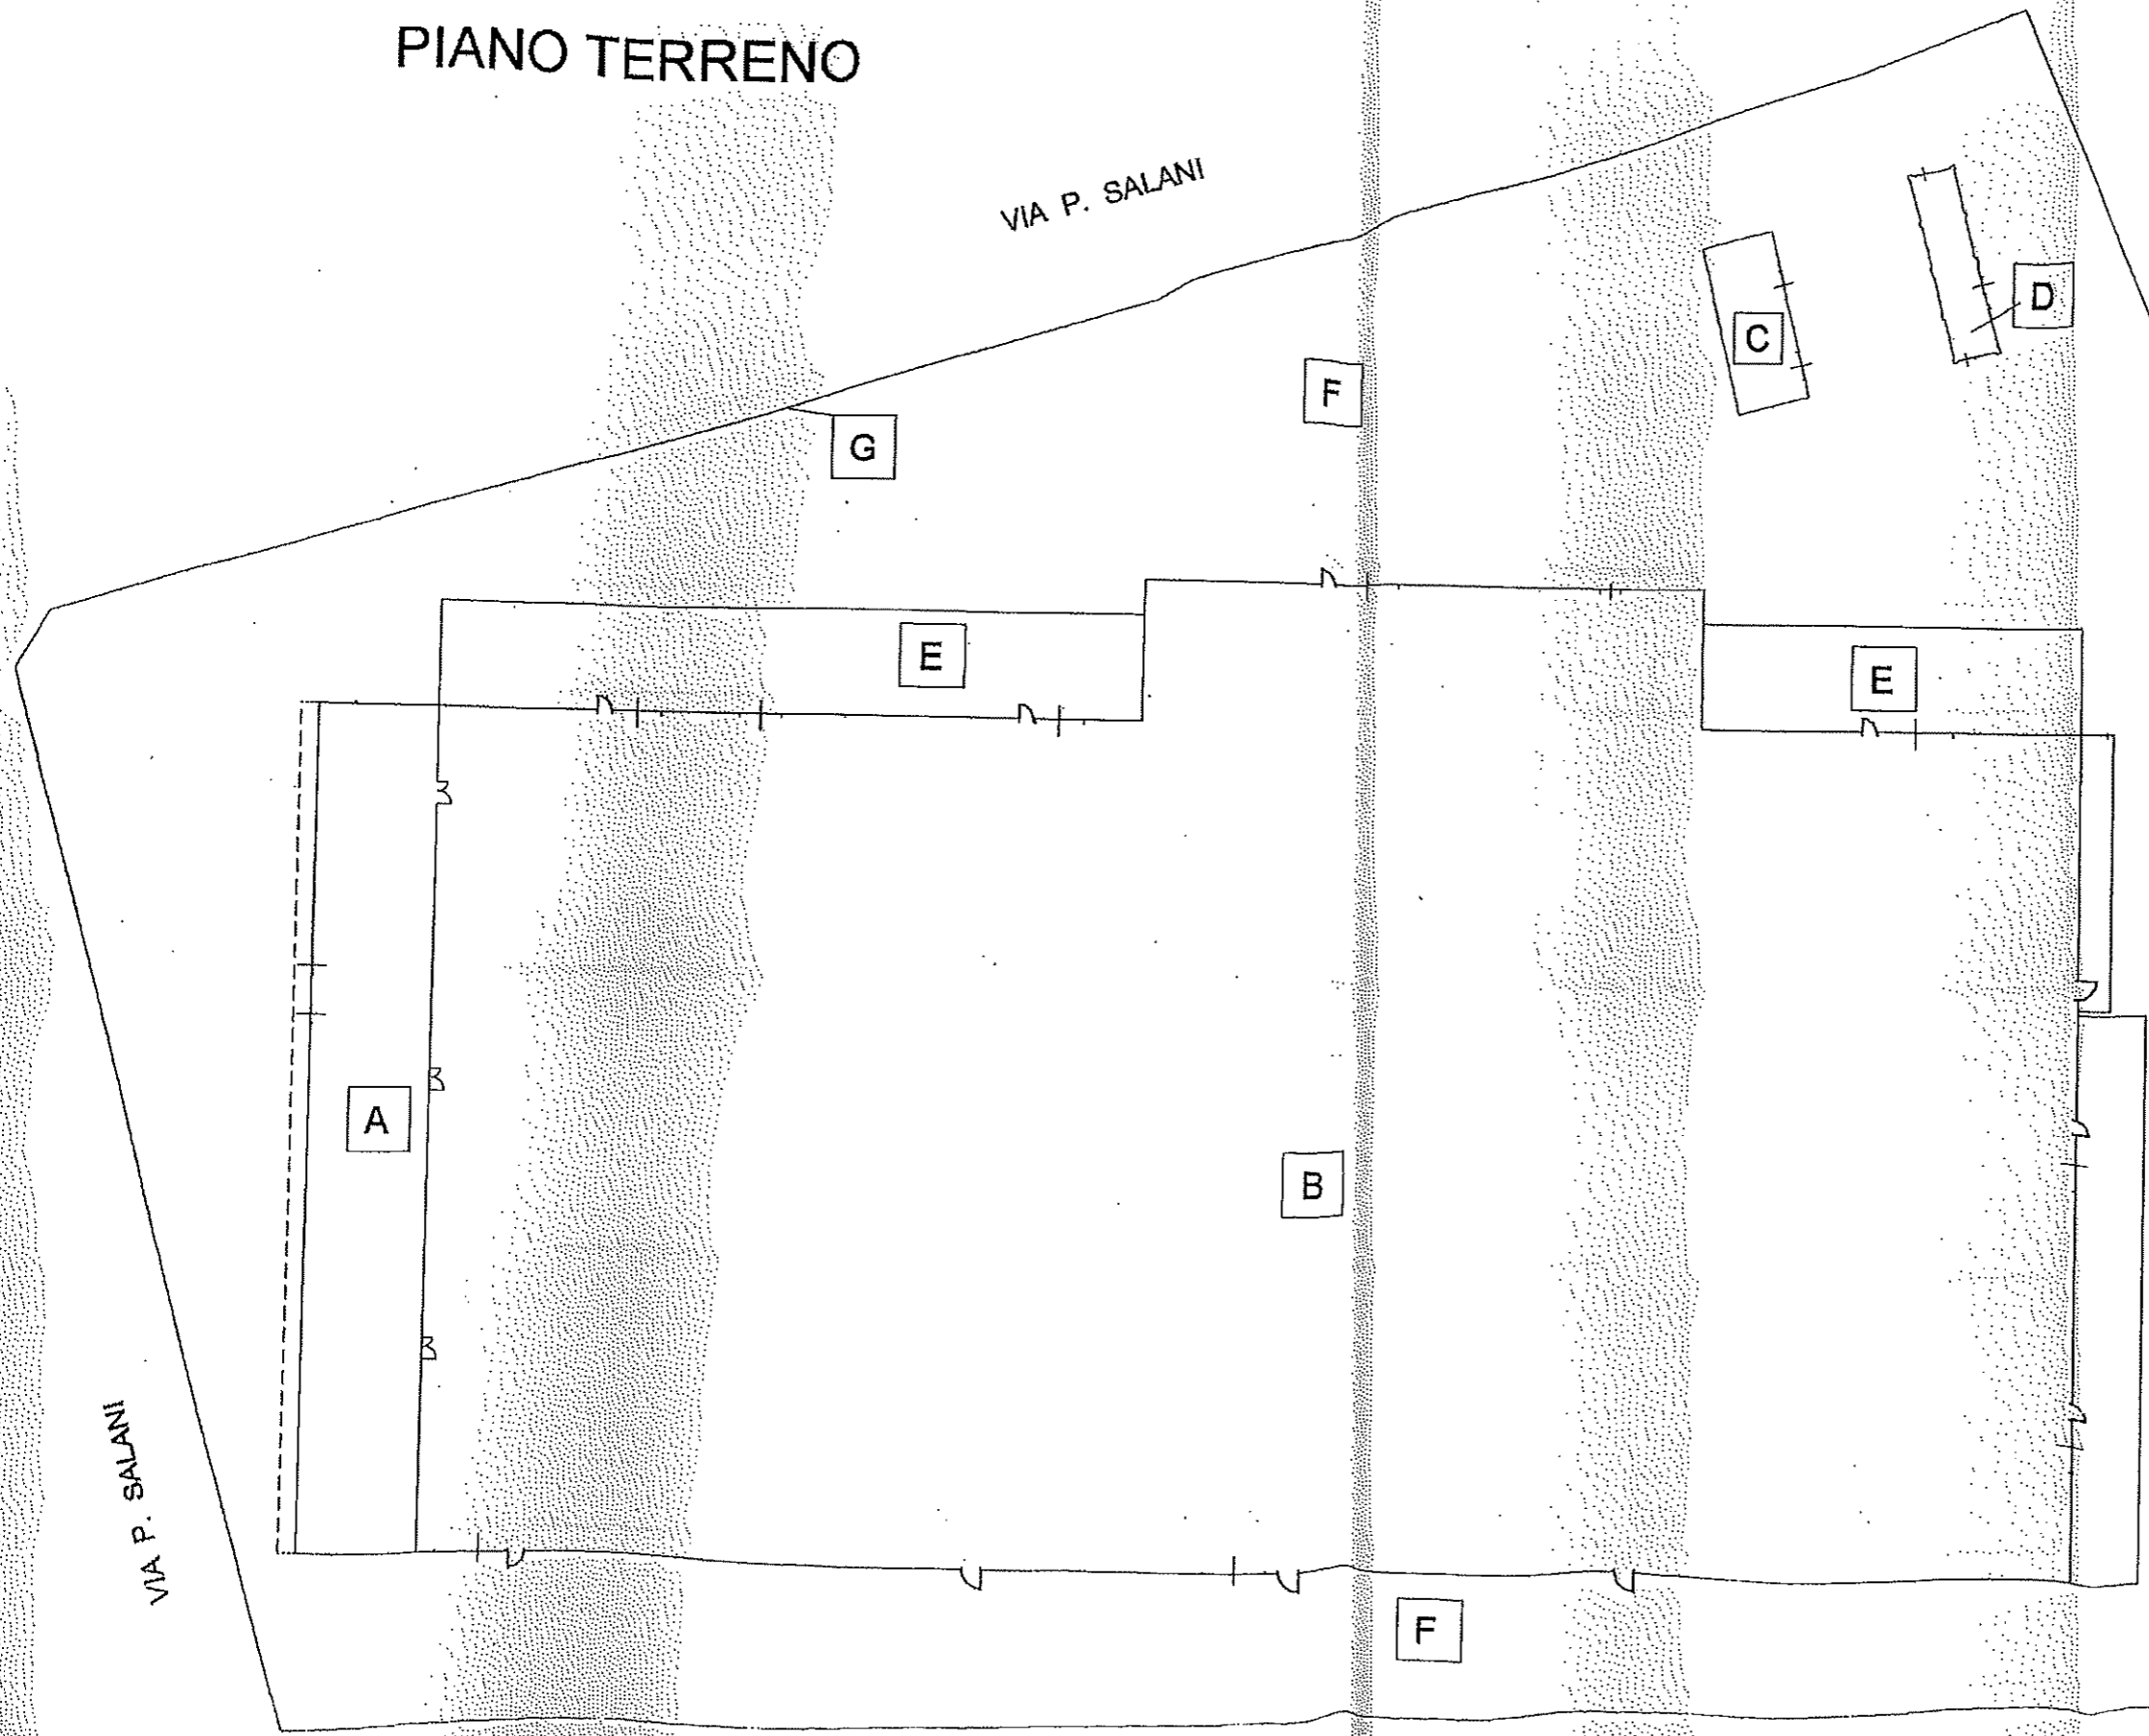


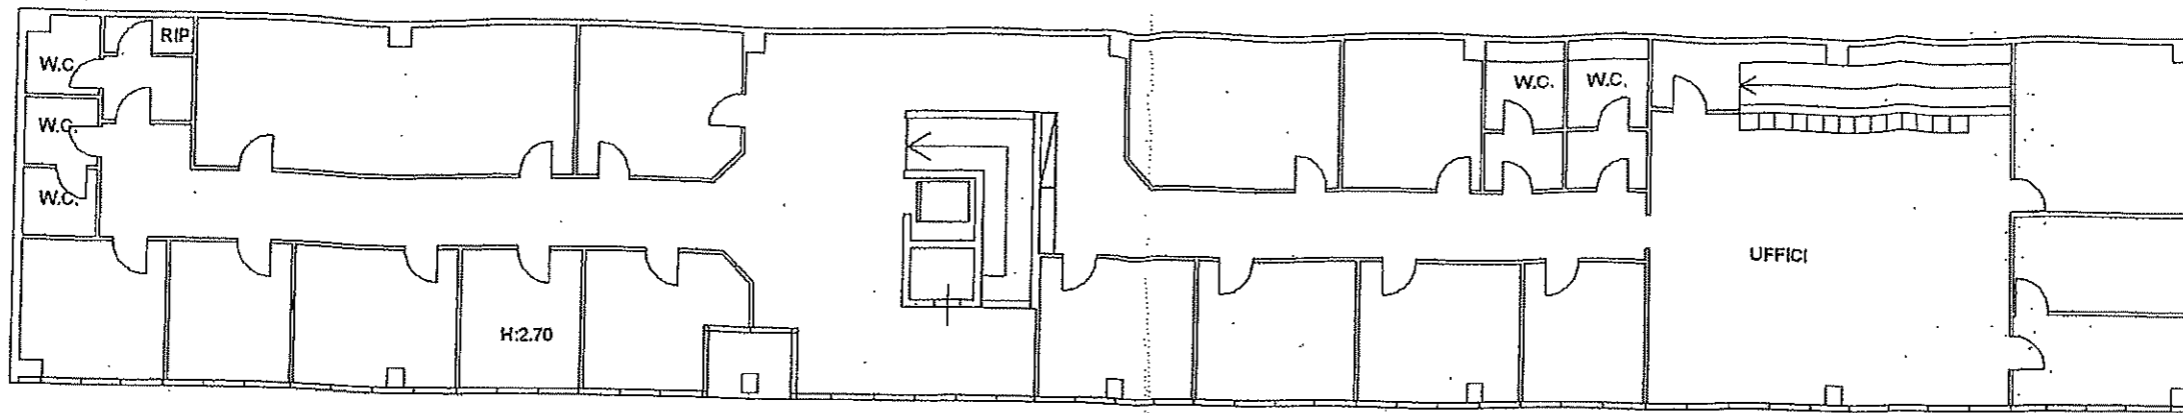

PIANO SECONDO

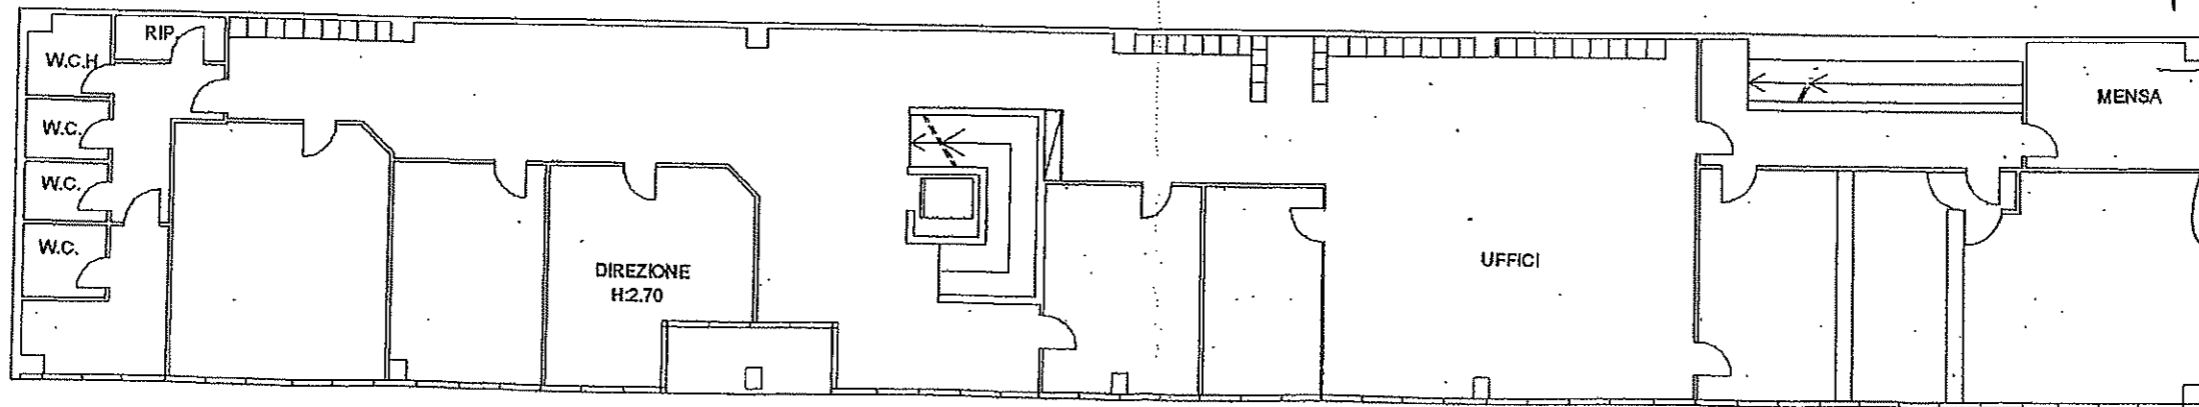

PIANO PRIMO

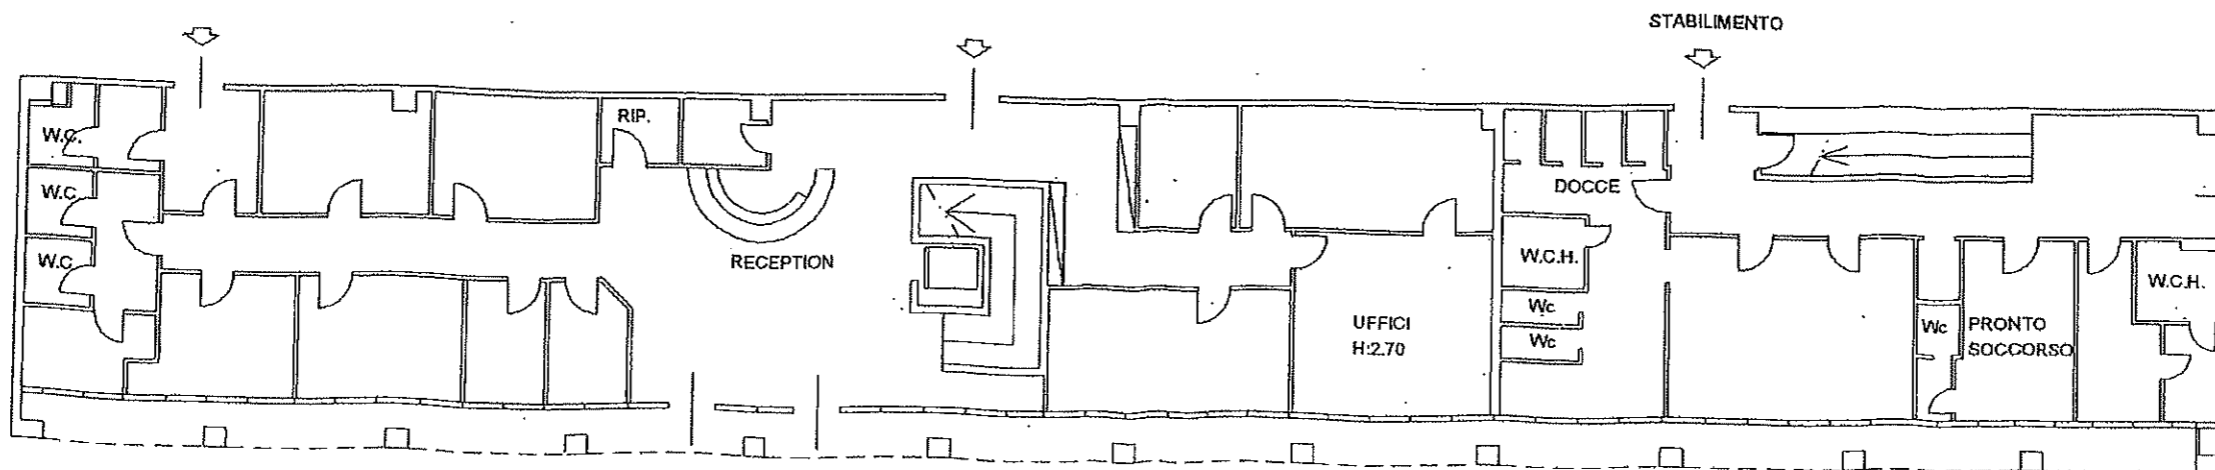

PIANO TERRENO

Handwritten signature and notes.

